

PŘÍČNÍ 12

Byt B.7I

4+kk

Patro 7. NP

Orientace Z+V



1	Vstupní hala	14,3 m ²
2	Kuchyň + ob. pokoj	28,2 m ²
3	Ložnice	13,7 m ²
4	Komora	2,4 m ²
5	Ložnice	16,3 m ²
6	Ložnice	13,9 m ²
7	Koupelna	5,9 m ²
8	WC	2,1 m ²
	Plocha příček	6,6 m ²

Podlahová plocha bytu 103,4 m²

9	Balkon	4,5 m ²
10	Terasa	14,4 m ²

Celková prodejní plocha 122,3 m²

Příslušenství za příplatek	Parkovací stání
Příslušenství za příplatek	Sklepní box
Energetický štítek budovy	B (úsporná)

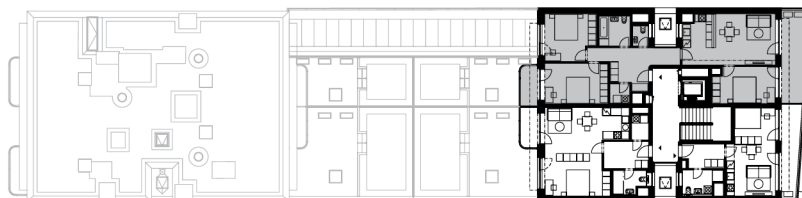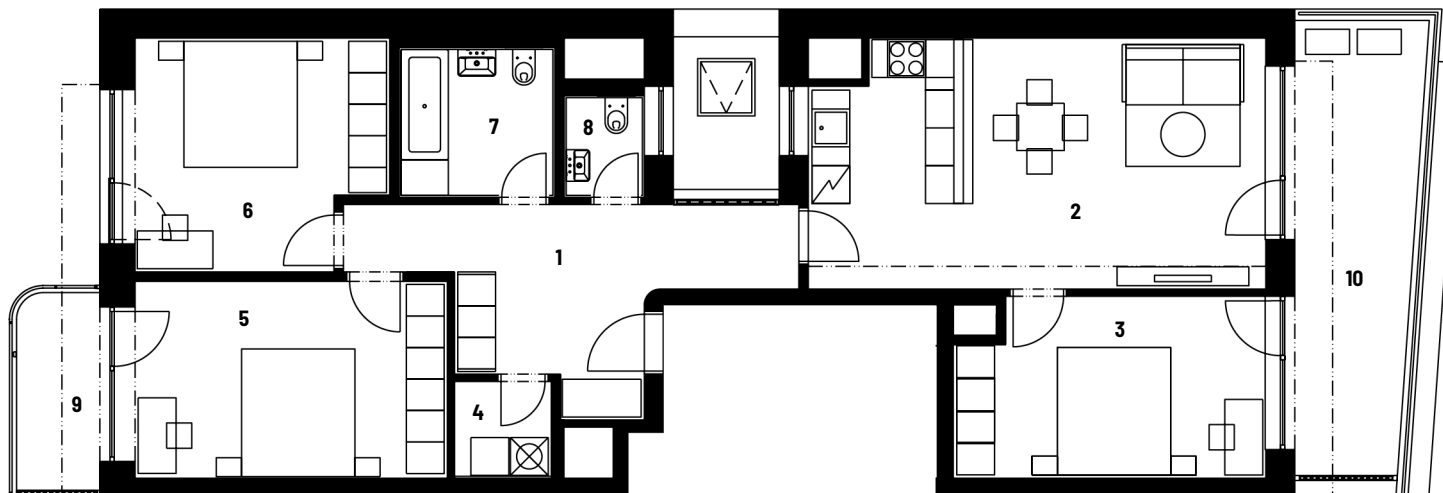

UPOZORNĚNÍ: Tento list není podrobným stavebním výkresem. Uvedené údaje a ilustrace mají pouze nezávazný informativní charakter a společnost DOMOPLAN si vyhrazuje právo na změny. Aktuální a závazné údaje jsou na vyžádání k dispozici v obchodních místech společnosti. Vyobrazené zařízení v plánech bytů (kuchyňská linka, nábytek) není součástí dodávky. Způsob výpočtu podlahové plochy bytu v jednotce se řídí dle zákona č. 89/2012, podlahová plocha bytu ve smyslu nařízení vlády č. 366/2013 sb.

www.rezidencepricni.cz

Klientské centrum: +420 607 207 207 | sales@domoplan.eu
DOMOPLAN, a.s., Trnitá 543/16, 602 00 Brno

DOMOPLAN