

PŘÍČNÍ 12

Byt B.2E

2+kk

Patro 2. NP

Orientace Z



1	Předsíň	7,9 m ²
2	Kuchyň + ob. pokoj	21,5 m ²
3	Ložnice	16,2 m ²
4	Koupelna	4,7 m ²
5	Komora	2,2 m ²
	Plocha příček	4,5 m ²

Podlahová plocha bytu 57,0 m²

6	Terasa	20,2 m ²
7	Střešní zahrada	15,9 m ²

Celková prodejní plocha 93,1 m²

Příslušenství za příplatek	Parkovací stání
Příslušenství za příplatek	Sklepní box
Energetický štítek budovy	B (úsporná)

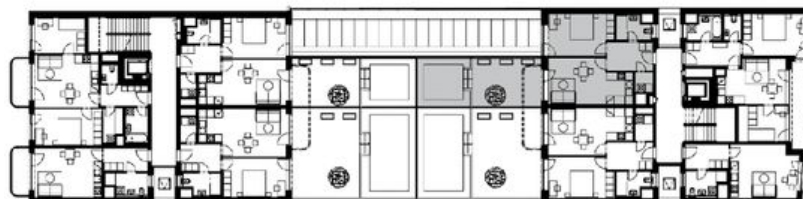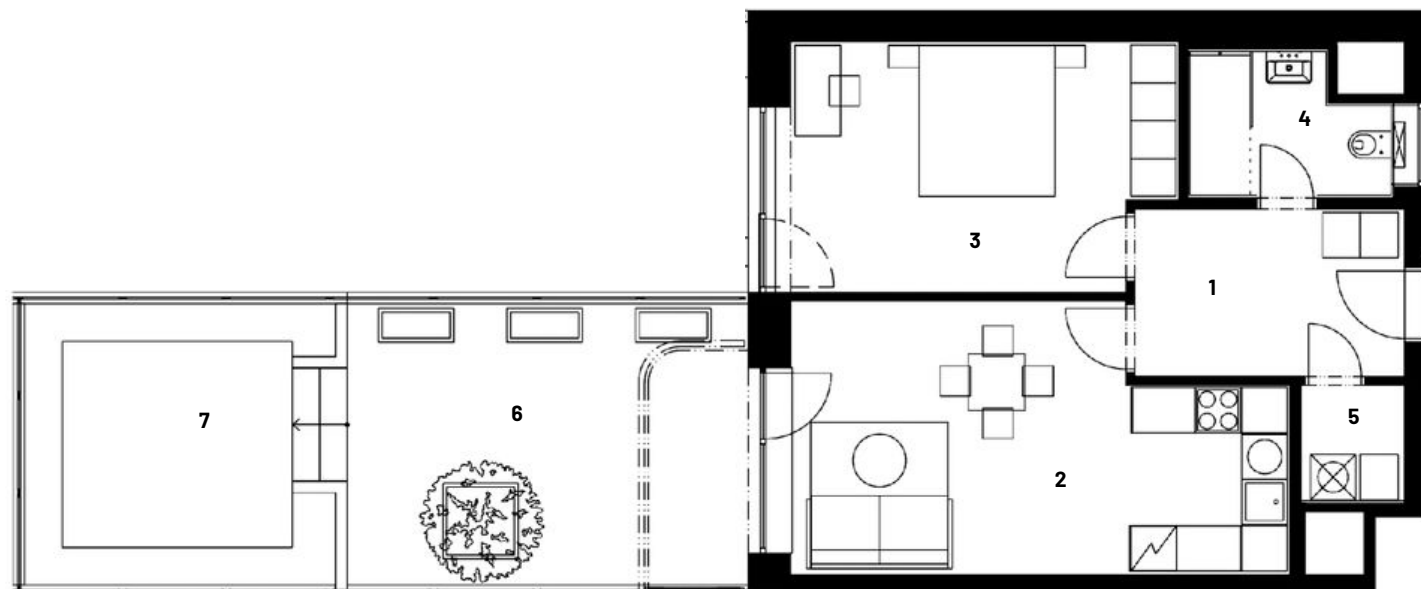

UPOZORNĚNÍ: Tento list není podrobným stavebním výkresem. Uvedené údaje a ilustrace mají pouze nezávazný informativní charakter a společnost DOMOPLAN si vyhrazuje právo na změny. Aktuální a závazné údaje jsou na vyžádání k dispozici v obchodních místech společnosti. Vyobrazené zařízení v plánech bytů (kuchyňská linka, nábytek) není součástí dodávky. Způsob výpočtu podlahové plochy bytu v jednotce se řídí dle zákona č. 89/2012, podlahová plocha bytu ve smyslu nařízení vlády č.: 366/2013 sb.

www.rezidencepricni.cz

Klientské centrum: +420 607 207 207 | sales@domoplan.eu

DOMOPLAN a.s., Trnitá 543/16, 602 00 Brno

DOMOPLAN